



WIDOK W1  
stan istniający

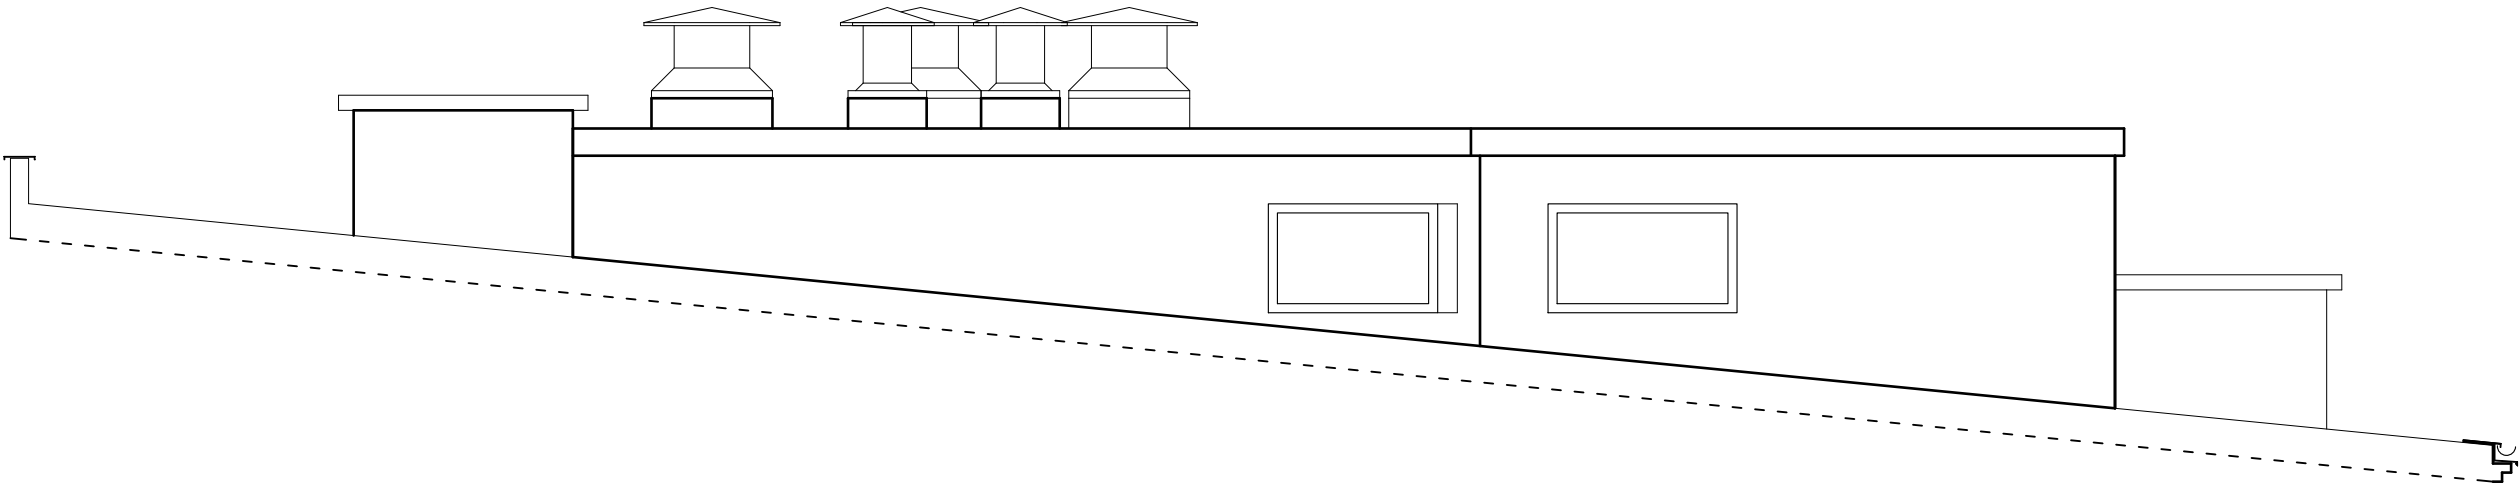

WIDOK W2  
stan istniający

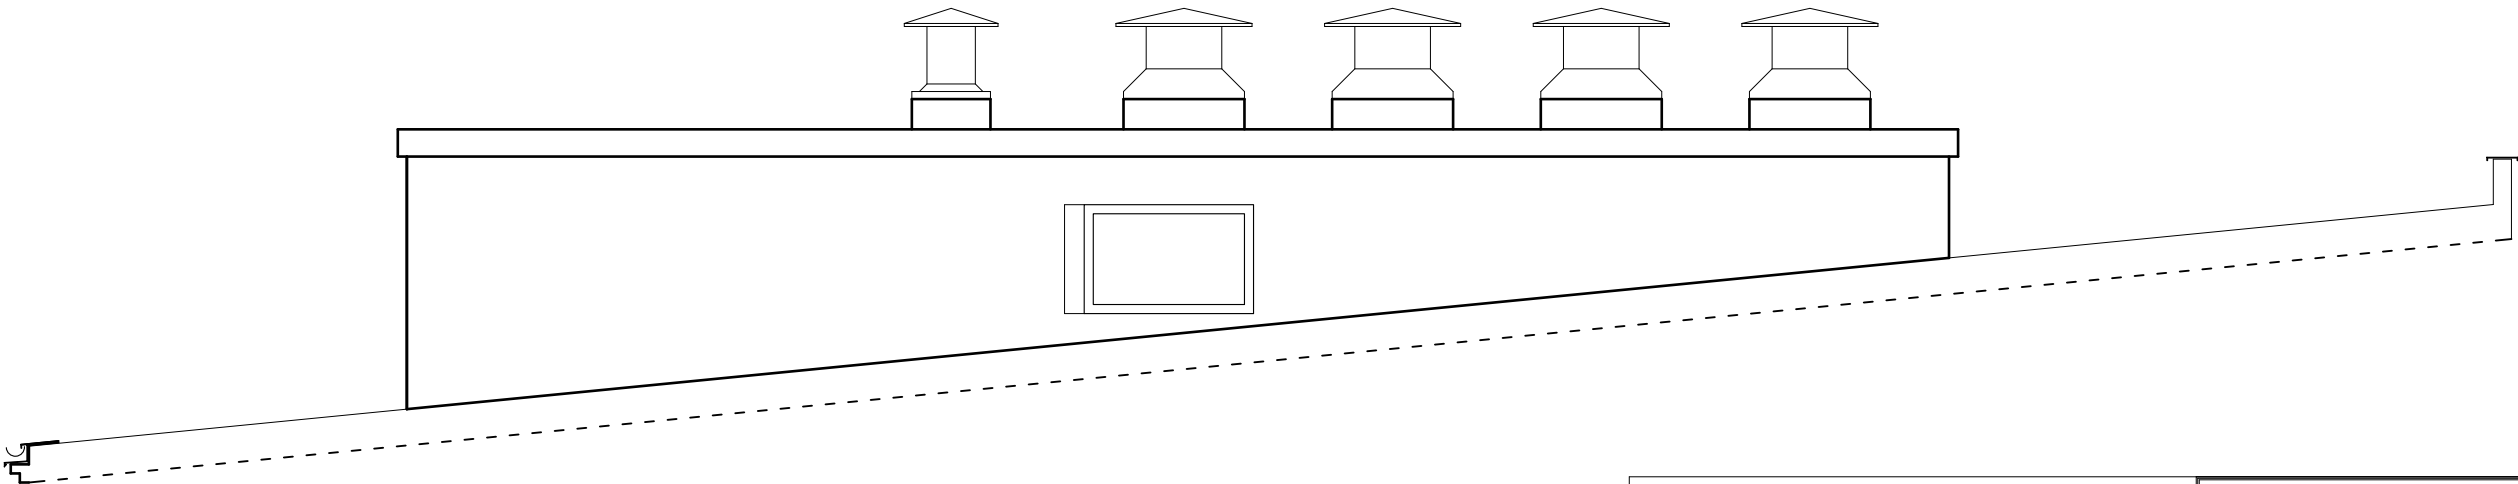

Orientacja:

Nazwa zamierzenia budowlanego:  
**REMONT DACHU BUDYNKU W BUDYNKU C WRAZ Z ŁĄCZNIKIEM W KOMPLEKSIE INSTYTUTU WZORNICTWA PRZEMYSŁOWEGO PRZY ULICY ŚWIĘTOJERSKIJ 5/7 W WARSZAWIE**

Adres  
**ul. Świętojerska 5/7; 00-236 Warszawa  
dz. nr ewid. 7/1, 7/3; obręb 50208; dzielnica Śródmieście**

Inwestor  
**INSTYTUT WZORNICTWA PRZEMYSŁOWEGO SP. Z O.O.  
ul. Świętojerska 5/7; 00-236 Warszawa**

Jednostka Projektowa  
**STUDIO BUDOWLANE UNITY S.C.  
ul. Kędzierskiego 2/66; 01-493 Warszawa**

|                                                                                       |        |                                         |
|---------------------------------------------------------------------------------------|--------|-----------------------------------------|
| Projektant w specjalności konstrukcyjno-budowlanej<br><b>mgr inż. Leszek Tischner</b> | Podpis | nr uprawnień<br><b>157/2002</b>         |
| Sprawdzający w specjalności konstrukcyjno-budowlanej<br><b>mgr inż. Damian Cyra</b>   | Podpis | nr uprawnień<br><b>MAZ/0003/POOK/09</b> |
|                                                                                       |        |                                         |

Tytuł rysunku  
**Widok W1 i W2  
stan istniejący**

|                      |                   |                           |            |
|----------------------|-------------------|---------------------------|------------|
| Data: 04 marzec 2024 | Branża: budowlana | Format: A3<br>Skala: 1:50 | Rys. nr: 3 |
|----------------------|-------------------|---------------------------|------------|