



WIDOK W1
stan projektowany

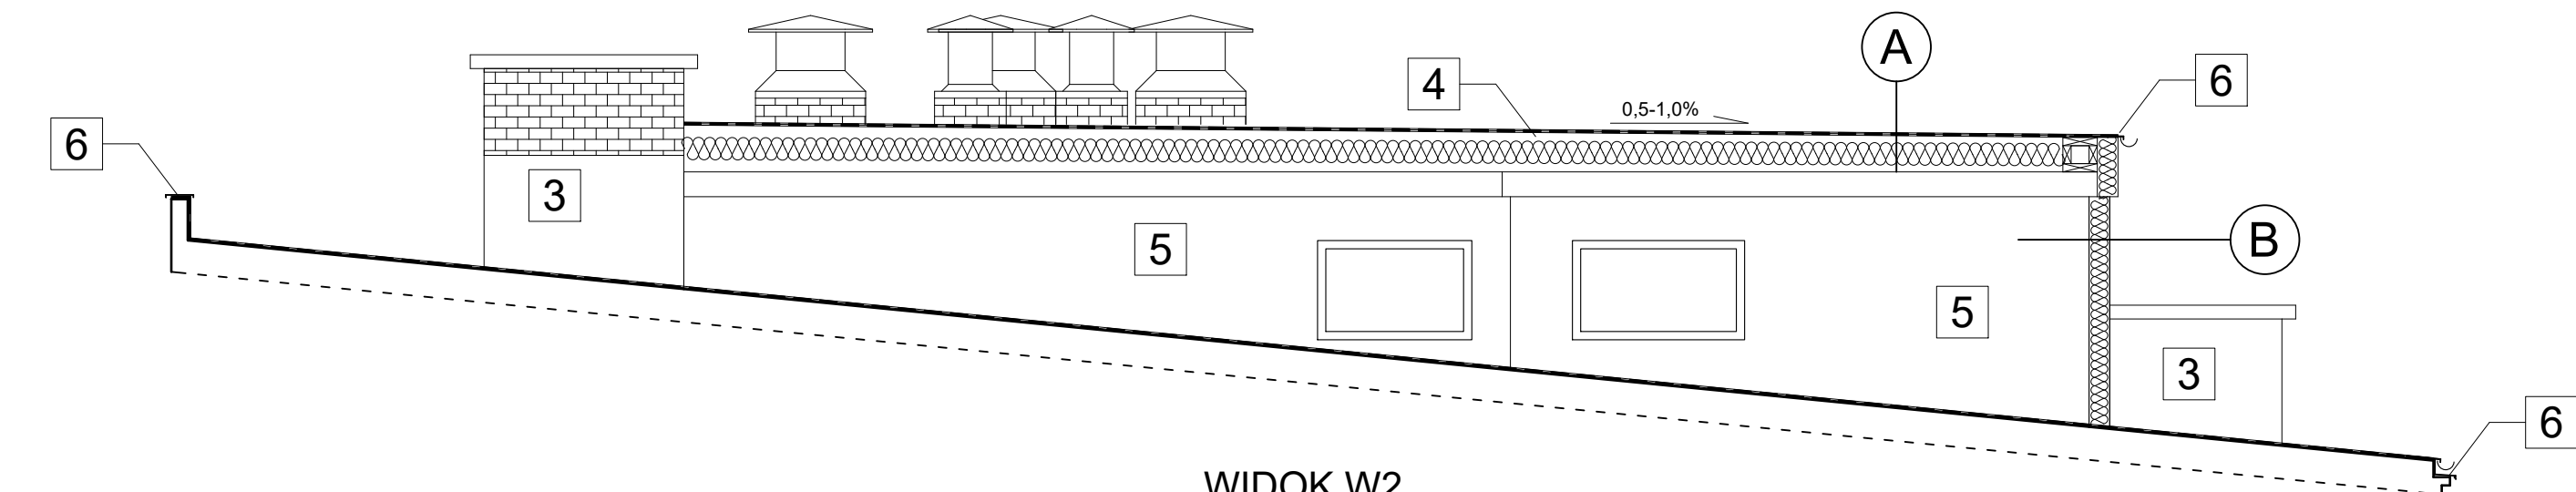

WIDOK W2
stan projektowany

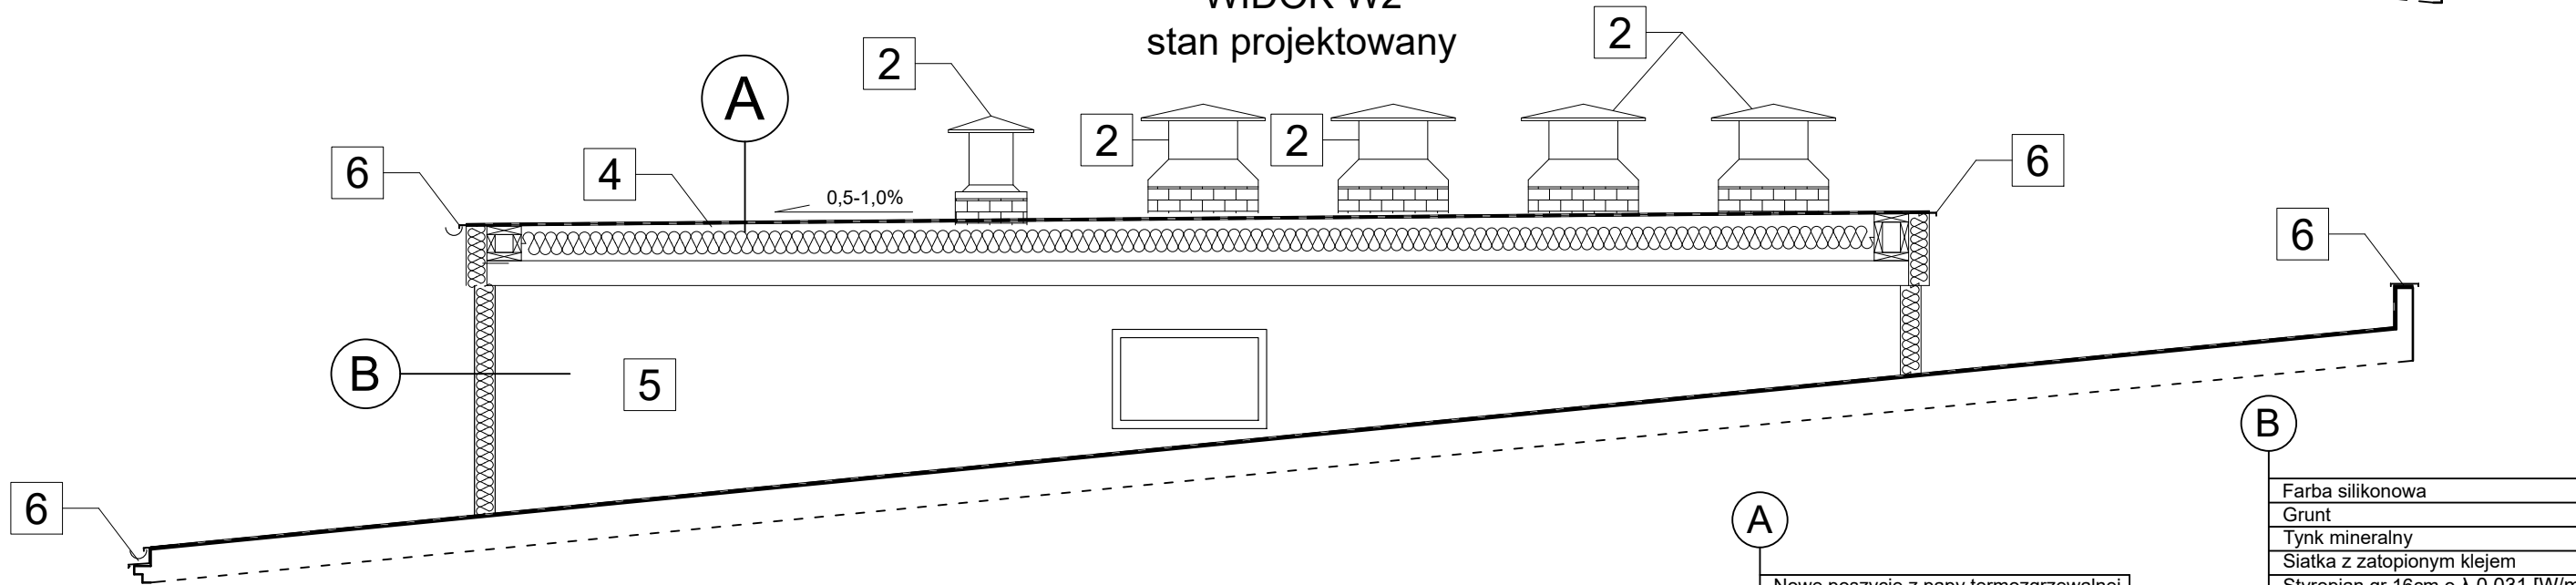

A	Nowe poszycie z papy termozgrzewalnej
	Styropapa gr 25cm o λ 0.038 [W/mK]
	Istniejące poszycie z papy

B	Farba silikonowa
	Grunt
	Tynk mineralny
	Siatka z zatopionym klejem
	Styropian gr 16cm o λ 0.031 [W/mK]
	Grunt (wzmocnienie podłoża)
	Istniejąca ściana



ZAKRES PRAC:

- Demontaże:
 - demontaż iglicy, okablowania i instalacji odgromowej oraz nasadek kominowych
- Remont kominów z nasadkami:
 - demontaż wszystkich nasadek kominowych;
 - podniesienie kominów 30cm ponad projektowaną połąć dachu poprzez podmurowanie lub wykonanie podlewki betonowej;
 - montaż nowych nasadek kominowych wraz z obróbkami blacharskimi z blachy stalowej ocynkowanej gr.0.55mm;
- Remont kominów:
 - demontaż czap betonowych;
 - Wykonanie nowych czap kominowych o grubości minimalnej 8cm z betonu klasy C20/25 zbrojonych siatką #8 100x100mm w dolnej i górnej warstwie czapy. Czopom należy nadać spadek min 2%;
 - montaż nasadek kominowych z zadaszeniem na każdym otworze wentylacyjnym;
 - wykonanie izolacji czap papą termozgrzewalną po uprzednim zaizolowaniu roztworem bitumicznym, montaż obróbek krawędziowych z blachy stalowej ocynkowanej gr 0,55mm;

- przyklejenie warstwy styropianu gr 4cm i λ 0,031[W/mK] z wykonaniem cofniętej wydry kominowej;
 - wykonanie warswy kleju z siatką;
 - wykonanie warstwy ceinkowarstwowego tynku mineralnego;
 - gruntowanie przed malowaniem;
 - malowanie farbami silikonowymi w kolorze białym;
- Remont dachu nad zwyzką:
 - przygotowanie istniejącego pokrycia z papy termozgrzewalnej.
 - oczyszczenie i zagruntowanie podłoża.
 - docieplenie dachu styropapą o gr. 25cm dla klatki i λ 0,038[W/mK].
 - mocowanie płyt styropapy kołkami teleskopowymi np. GOK 135 + WBT-61090 firmy Koelner w rozstawie co 40 cm w miejscach łączenia papy.
 - wykonanie nowego poszycia z papy termozgrzewalnej (np. papa wierzchniego krycia Izolmat Plan PYE PV250 S5.2 SS w narożach stosować izokliny 10cm x 10 cm).

- Izolacja ścian zwyzki dachowej :
 - odbitcie osłabionych tynków (50%);
 - gruntowanie podłoża roztworem szkła wodnego potasowego (100%);
 - przyklejanie warstwy styropianu o gr. 16cm i λ 0,031[W/mK];
 - warstwa kleju z siatką;
 - wykonanie warstwy tynku mineralnego o uziarnieniu 2mm;
 - gruntowanie przed malowaniem;
 - malowanie farbami silikonowymi w kolorze białym;
- Wykonanie nowych pasów nad i podrynnowych wraz z montażem rynien i rur spustowych. Montaż nowej obróbki attyk. Nowe obróbki z blachy stalowej ocynkowanej gr. min 0,55mm.
- Montaż nowych zwodów instalacji odgromowej w miejsce zdemontaowanej.
- Ponowny montaż wszystkich zdemontowanych na czas robót instalacji (klimatyzatory, iglice).

Orientacja:

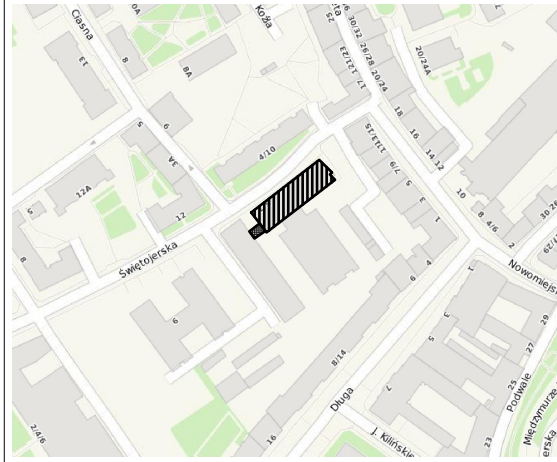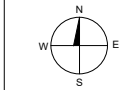

Nazwa zamierzenia budowlanego: REMONT DACHU BUDYNKU W BUDYNKU C WRAZ Z ŁĄCZNIKIEM W KOMPLEKSIE INSTYTUTU WZORNICTWA PRZEMYSŁOWEGO PRZY ULICY ŚWIĘTOJERSKIJ 5/7 W WARSZAWIE			
Adres ul. Świętojerska 5/7; 00-236 Warszawa dz. nr ewid. 7/1, 7/3; obręb 50208; dzielnica Śródmieście			
Inwestor INSTYTUT WZORNICTWA PRZEMYSŁOWEGO SP. Z O.O. ul. Świętojerska 5/7; 00-236 Warszawa			
Jednostka Projektowa STUDIO BUDOWLANE UNITY S.C. ul. Kędzierskiego 2/66; 01-493 Warszawa			
Projektant w specjalności konstrukcyjno-budowlanej mgr inż. Leszek Tischner	Podpis	nr uprawnień 157/2002	
Sprawdzający w specjalności konstrukcyjno-budowlanej mgr inż. Damian Cyra	Podpis	nr uprawnień MAZ/0003/POOK/09	
Tytuł rysunku Widok W1 i W2 stan projektowany			
Data: 04 marzec 2024	Branża: budowlana	Format: A3 Skala: 1:50	Rys. nr: 4