



WIDOK W3
stan istniejący

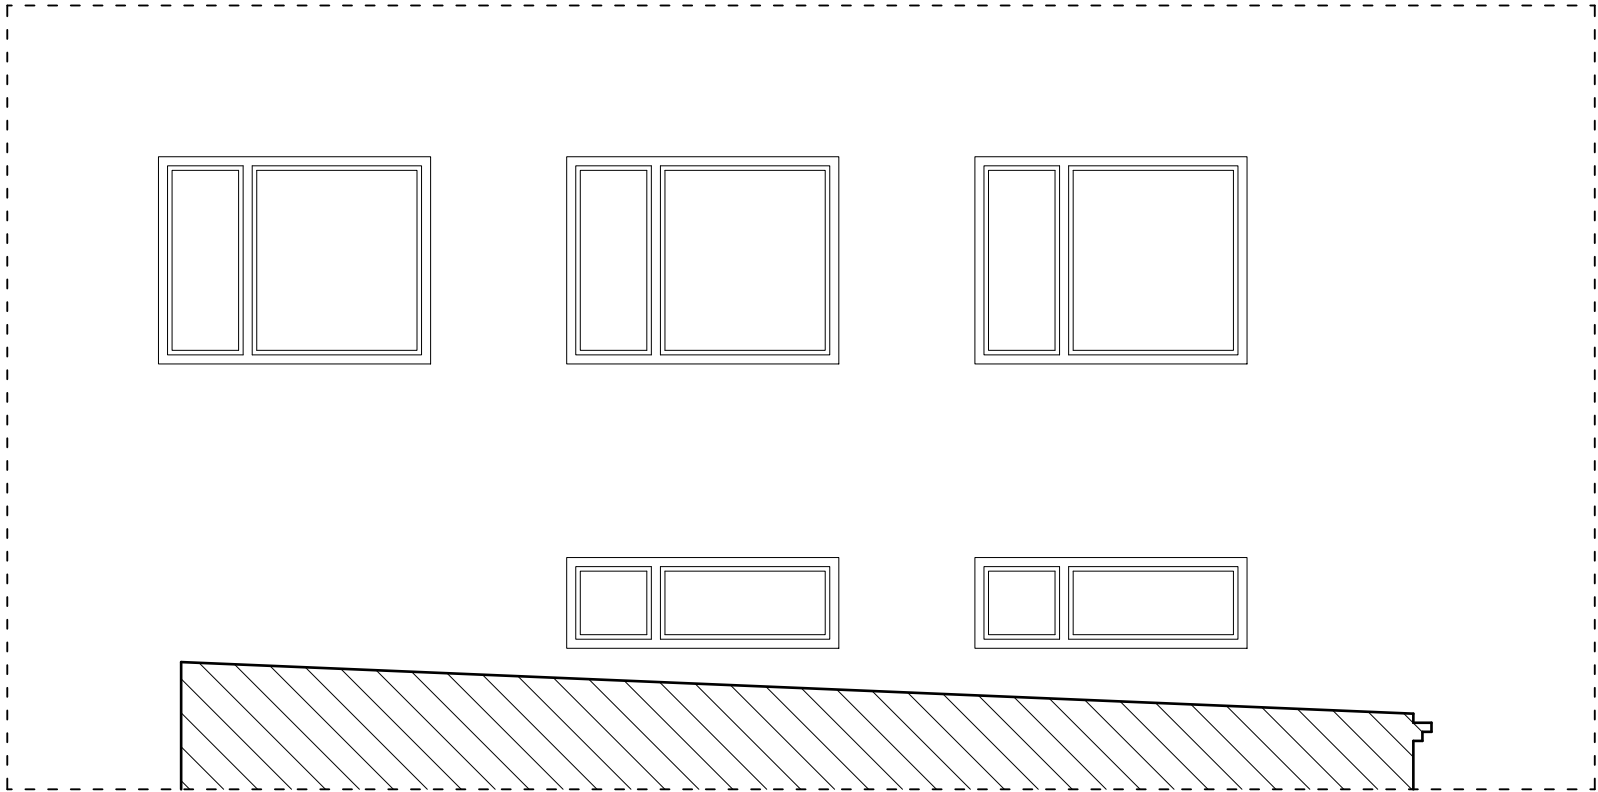



WIDOK W3
stan projektowany

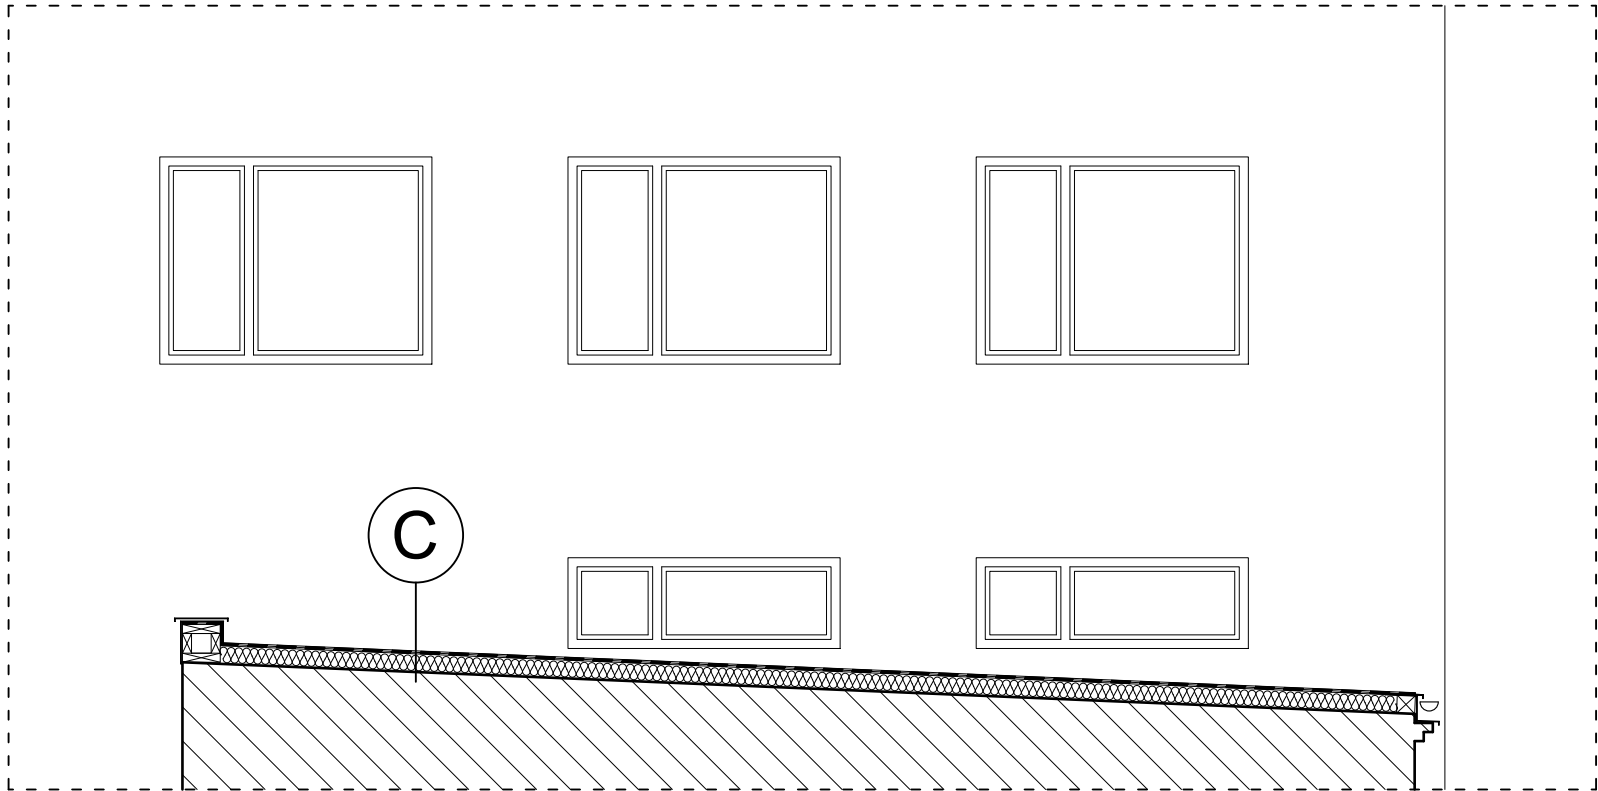

C

Nowe poszycie z papy termozgrzewalnej
Styropapa gr 12cm o λ 0.038 [W/mK]
Istniejące poszycie z papy

Orientacja:

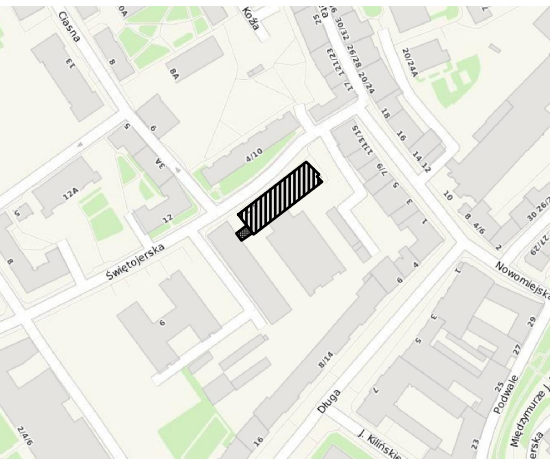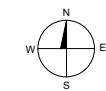

ZAKRES PRAC:

- Demontaże:
 - demontaż klimatyzatorów
 - demontaż okablowania i instalacji odgromowej
 - rynien wraz z pasami nad i podrynnowymi;
- Remont dachu łącznika:
 - przygotowanie istniejącego pokrycia z papy termozgrzewalnej.
 - oczyszczenie i zagruntowanie podłoża.
 - docieplenie dachu styropapą o gr. 12cm i λ 0,038[W/mK].
 - mocowanie płyt styropapy kołkami teleskopowymi np. GOK 135 + WBT-61090 firmy Koelner w rozstawie co 40 cm w miejscach łączenia papy.
 - wykonanie nowego poszycia z papy termozgrzewalnej (np. papa wierzchniego krycia Izolmat Plan PYE PV250 S5.2 SS w narożach stasować izokliny 10cm x 10 cm).
- Wykonanie nowych pasów nad i podrynnowych wraz z montażem rynien i rur spustowych. Nowe obróbki z blachy stalowej ocynkowanej gr. min 0,55mm.
- Montaż obróbek attyki z blachy stalowej ocynkowanej o gr min 0,55mm.
- Montaż nowych zwodów instalacji odgromowej w miejsce zdemontaowanej.
- Ponowny montaż wszystkich zdemontowanych na czas robót instalacji (klimatyzatory, iglice).

Nazwa zamierzenia budowlanego:
REMONT DACHU BUDYNKU W BUDYNKU C WRAZ Z ŁĄCZNIKIEM W KOMPLEKSIE INSTYTUTU WZORNICTWA PRZEMYSŁOWEGO PRZY ULICY ŚWIĘTOJERSKIJ 5/7 W WARSZAWIE

Adres
**ul. Świętojerska 5/7; 00-236 Warszawa
dz. nr ewid. 7/1, 7/3; obręb 50208; dzielnica Śródmieście**

Inwestor
**INSTYTUT WZORNICTWA PRZEMYSŁOWEGO SP. Z O.O.
ul. Świętojerska 5/7; 00-236 Warszawa**

Jednostka Projektowa
**STUDIO BUDOWLANE UNITY S.C.
ul. Kędzierskiego 2/66; 01-493 Warszawa**

Projektant w specjalności konstrukcyjno-budowlanej	Podpis	nr uprawnień
mgr inż. Leszek Tischner		157/2002

Sprawdzający w specjalności konstrukcyjno-budowlanej	Podpis	nr uprawnień
mgr inż. Damian Cyrt		MAZ/0003/POOK/09

Tytuł rysunku
**Widok W3
stan istniejący i projektowany**

Data: 04 marzec 2024	Branża: budowlana	Format: A2 Skala: 1:10	Rys. nr: 5
----------------------	-------------------	---------------------------	------------