




D-7 Detal kominka wentylacyjnego

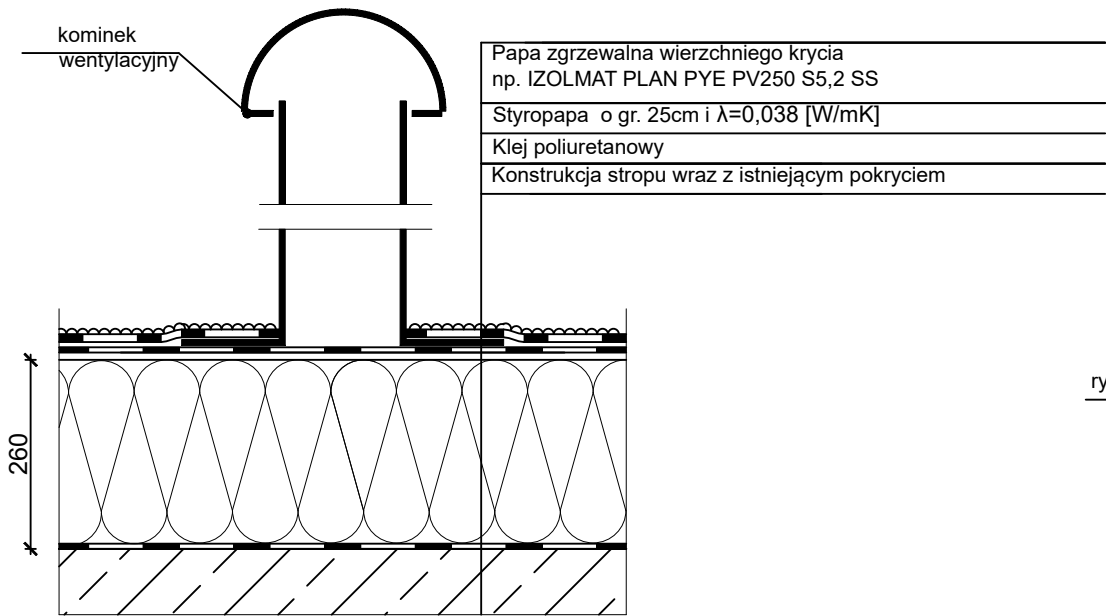


D-8 Detal gzymsu

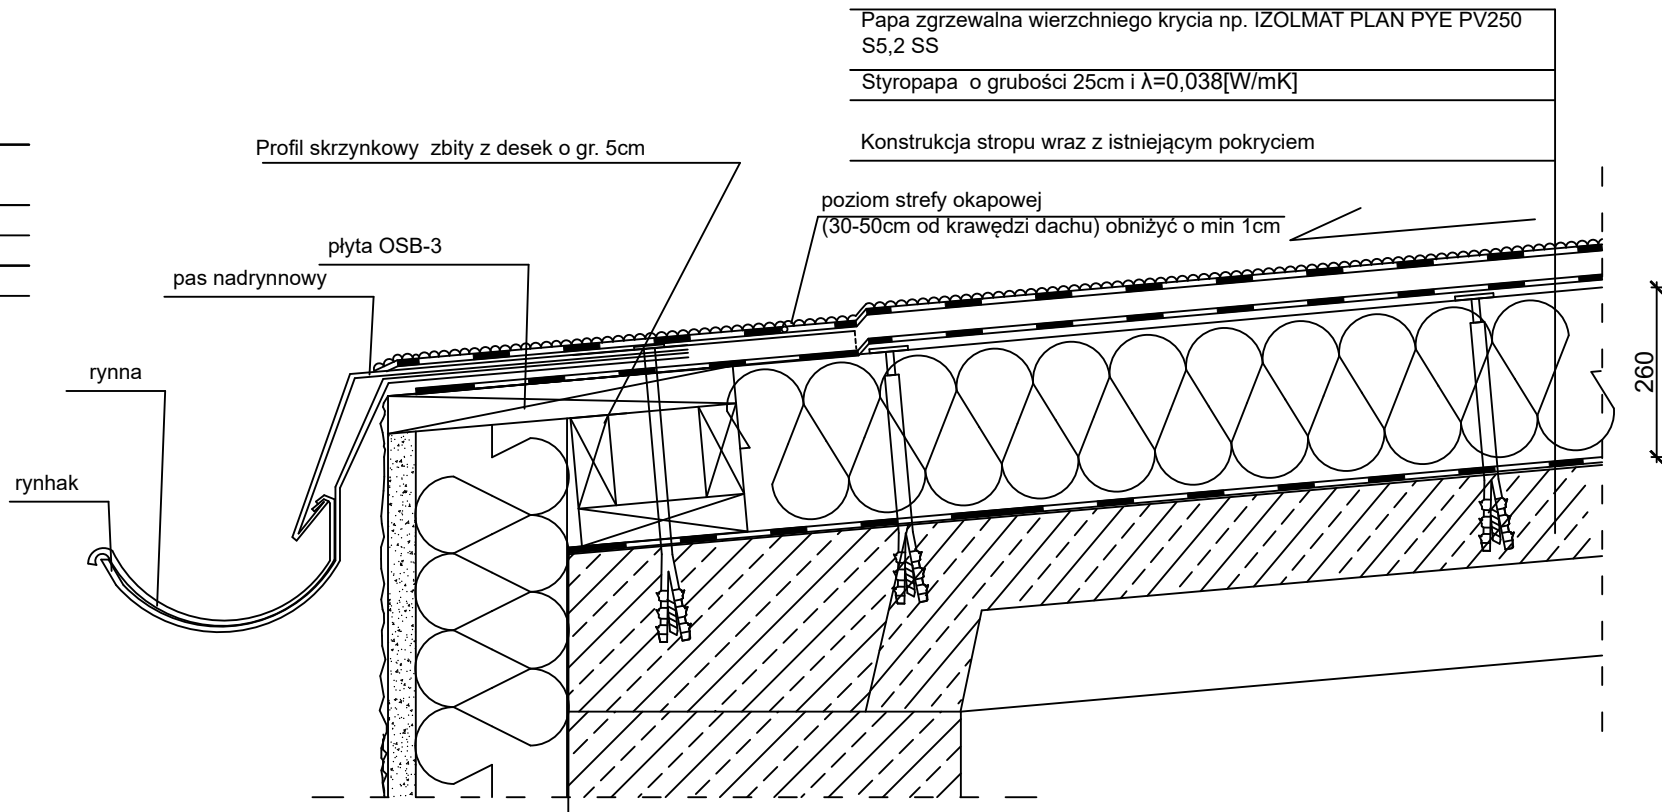

D-9 Detal obróbki wydry kominowej

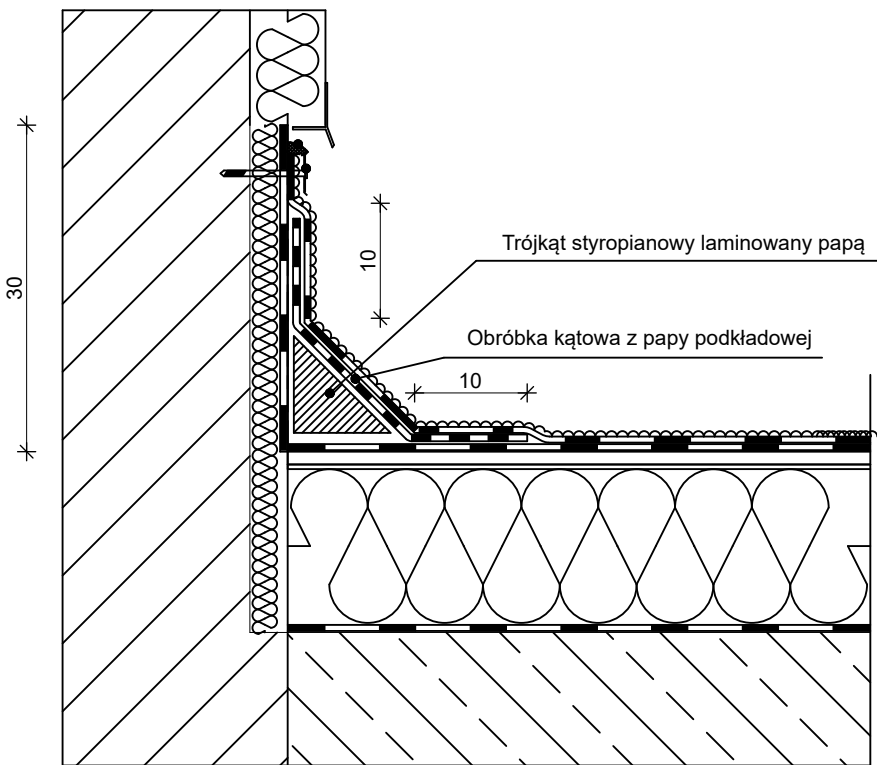

D-10 Detal poszycia dachu

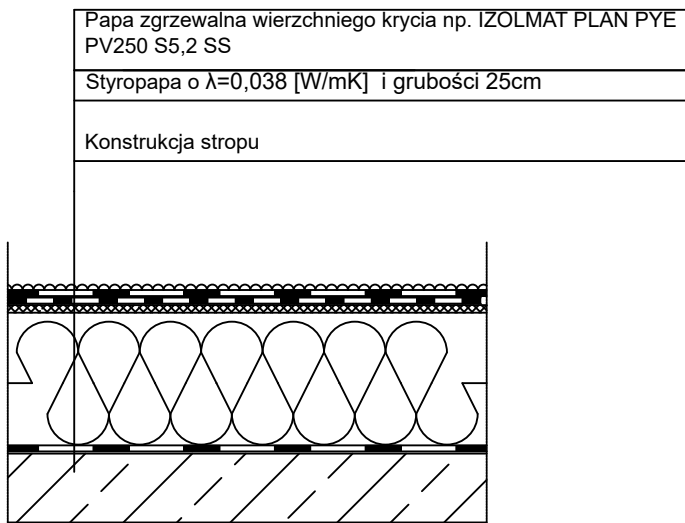

Nazwa zamierzenia budowlanego: REMONT DACHU BUDYNKU W BUDYNKU C WRAZ Z ŁĄCZNIKIEM W KOMPLEKSIE INSTYTUTU WZORNICTWA PRZEMYSŁOWEGO PRZY ULICY ŚWIĘTOJERSKIJ 5/7 W WARSZAWIE			
Adres ul. Świętojerska 5/7; 00-236 Warszawa dz. nr ewid. 7/1, 7/3; obręb 50208; dzielnica Śródmieście			
Inwestor INSTYTUT WZORNICTWA PRZEMYSŁOWEGO SP. Z O.O. ul. Świętojerska 5/7; 00-236 Warszawa			
Jednostka Projektowa STUDIO BUDOWLANE UNITY S.C. ul. Kędzierskiego 2/66; 01-493 Warszawa			
Projektant w specjalności konstrukcyjno-budowlanej mgr inż. Leszek Tischner	Podpis	nr uprawnień 157/2002	
Sprawdzający w specjalności konstrukcyjno-budowlanej mgr inż. Damian Cyra	Podpis	nr uprawnień MAZ/0003/POOK/09	
Tytuł rysunku DETALE DOCIEPLENIA DACHU STYROPAPĄ			
Data: 18 listopad 2024	Branża: budowlana	Format: A3 Skala: 1:5	Rys. nr: 6